

УТВЕРЖДАЮ
Временно исполняющий обязанности
Главы Малоархангельского района
П.В. Матвейчук

12.06.2021г.

ДИЗАЙН-ПРОЕКТ

"Благоустройство дворовой территории в
г. Малоархангельск Малоархангельского района
Орловской области (ул. Советская дом 9)".

Согласовано:

Глава г. Малоархангельска А.С. Трунов
Жители многоквартирного жилого дома:

Сеня
(подпись)

Мед
(подпись)

Мед
(подпись)



Мед
(подпись)

Н. К. Семеновская
(Ф.И.О.)

Т. А. Малыш
(Ф.И.О.)

А. М. Масика
(Ф.И.О.)

А. М. Масика
(Ф.И.О.)

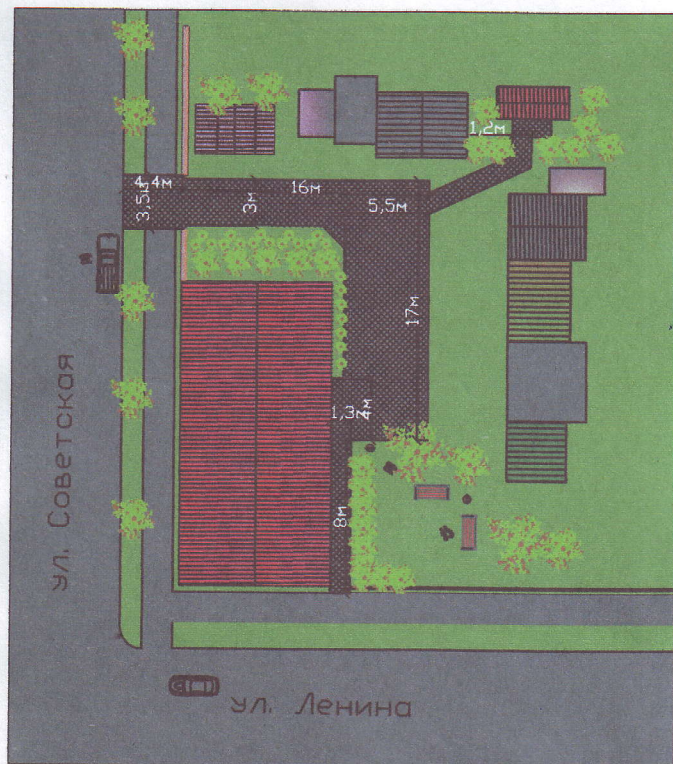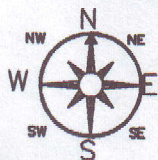


— УСТРОЙСТВО НОВОГО
ОСФАЛТОБЕТОННОГО
ПОКРЫТИЯ.



— УСТРОЙСТВО МАЛЫХ
АРХИТЕКТУРНЫХ
ФОРМ.

ПОПЕРЕЧНЫЙ ПРОФИЛЬ
(конструкция
дорожной одежды)

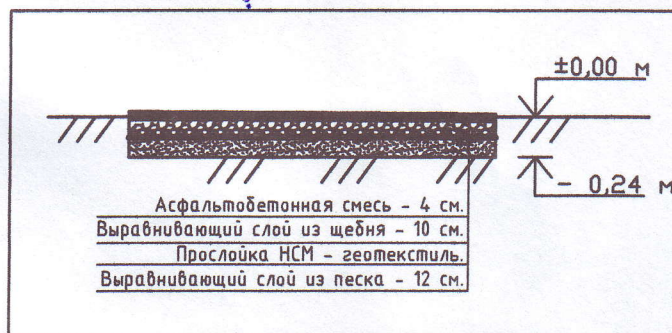

Масштаб 1:500